


Département de l'ISERE

COMMUNE DE SAINT HILAIRE DU ROSIER

MISE A JOUR DU SCHEMA DIRECTEUR D'ASSAINISSEMENT

CARTE D'APTITUDE DES SOLS

VUE EN PLAN
AU 1/5000

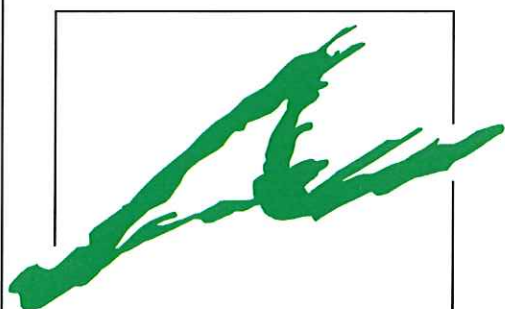

ALP
ETUDES
Ingénieurs - Conseils

Dossier n°: 308-12	MODIFICATIONS		
	Indice	Date	Objet
Plan n°: 26 618	A		
Date: 26/11/2015	B		
Echelle: 1/5000	C		
Dessiné par: S.D. / N.F.	D		
Nota:			

Bureau d'Etudes Techniques - Centr'Alp - Parc du Pommarin

137 rue Mayoissard - 38430 MOIRANS

Tél : 04.76.35.39.58 - Fax: 04.76.35.67.14

Email: alpetudes@alpetudes.fr

Département de l'Isère (38)

Commune de Saint Hilaire du Rosier

Zonage d'assainissement

Aptitude des sols à l'assainissement autonome

Quartier du Guillot



Stéphane
26304 SAINT HILAIRE DU ROSIER
Tél. 04 75 72 80 00 - Fax 04 75 72 80 05
01.85.55.0330


Date	Dessiné	Vérifié
10/2001	PL	LA
Modifié	Dessiné	Vérifié

Ech : 1/5000

0 m 50 m 100 m

Légende :

- P : sondage de reconnaissance au tracto-pelle
- K : essai d'infiltration
- Limite de zone NB
- ▨ Déjà bâtie
- Zone verte : apte
- Pédologie : sable argileux à galets
- Perméabilité : 17 à 260 mm/h
- Epannage : 25 m2 de tranchées filtrantes

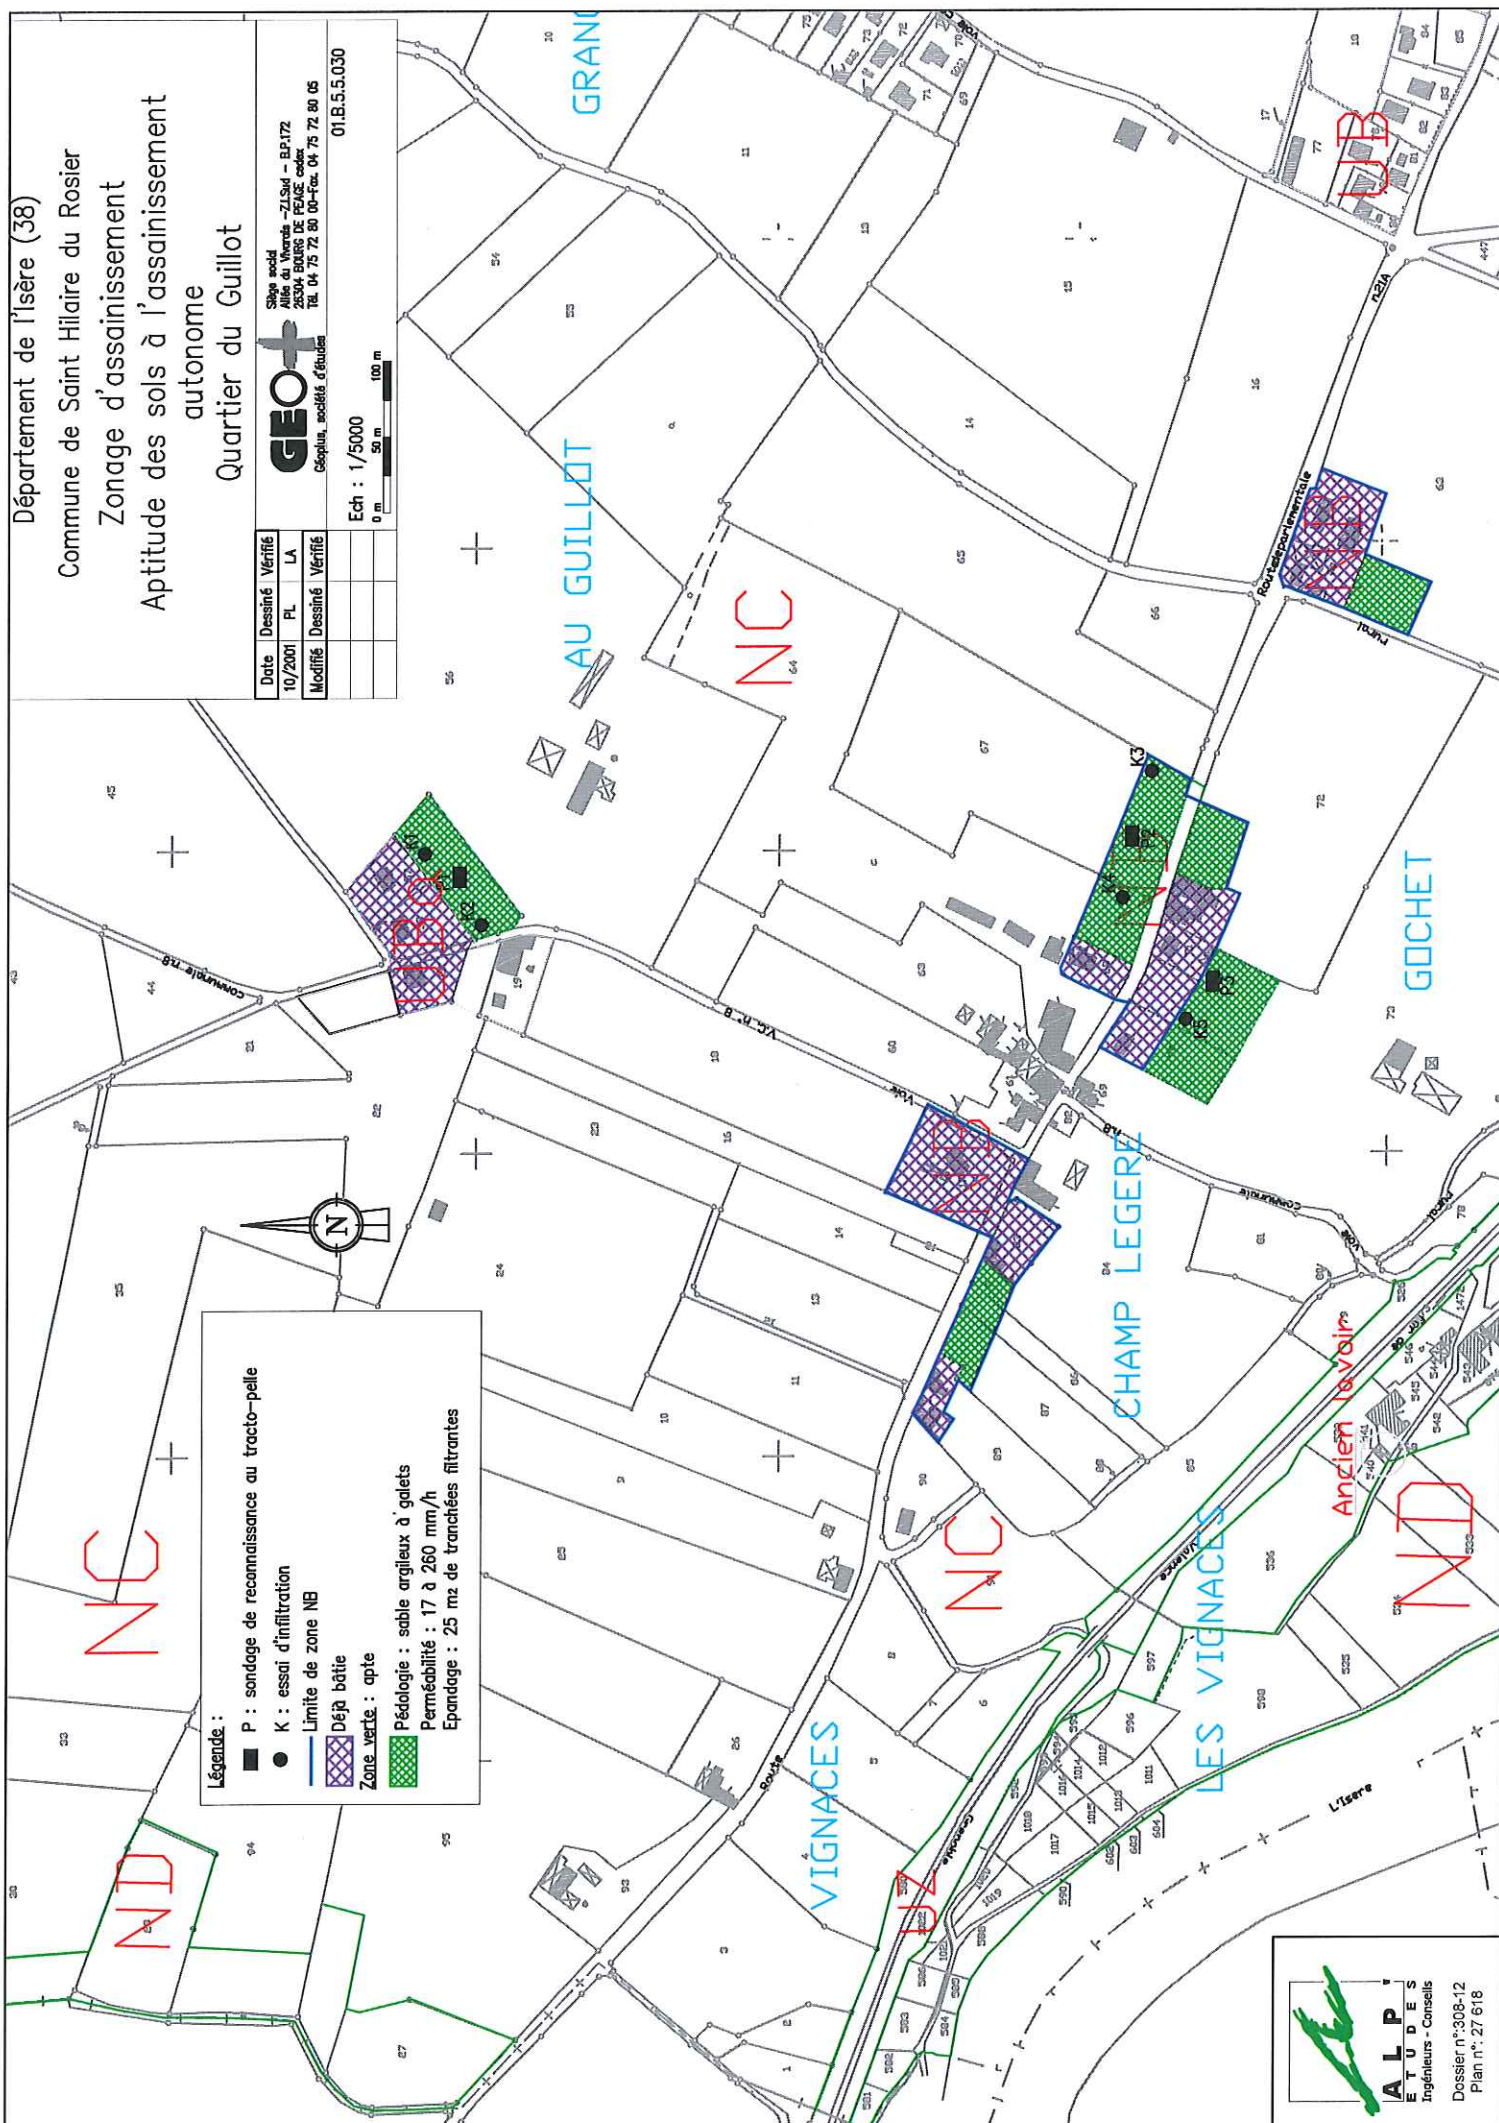

ALP
ET UDES
Ingénieurs - Conseils
Dossier n°308-12
Plan n°: 27 618

Département de l'Isère (38)

Commune de Saint Hilaire du Rosier

Zonage d'assainissement

Apptitude des sols à l'assainissement autonome

Quartier de Champ Bouzard



Siège social
Avenue de la Vierge - 38130 - 38172
04 75 72 80 05
Fax : 04 75 72 80 06
Tél. 04 75 72 80 05
Géophis, société d'études
01.B.5.5.030

Date	Dessiné	Vérifié
10/2001	PL	LA
Modifié	Dessiné	Vérifié

Ech : 1/5000

0 m 50 m 100 m

LES DOYONS

PLAINE DES DOYONS

NC

NC

PET

LES ACHARDS

CHAMP BOUZARD

- Légende :
- P : sondage de reconnaissance au tracto-pelle
 - K : essai d'infiltration
 - Déjà bâtie
 - Zone verte : apte
 - Pédologie : sable argileux à galets
 - Perméabilité : 44 à 78 mm/h
 - Epannage : 25 m2 de tranchées filtrantes

Département de l'Isère (38)

Commune de Saint Hilaire du Rosier

Zonage d'assainissement

Aptitude des sols à l'assainissement autonome

Quartiers des Siberts et des Arriberts

Date	Dessiné	Vérifié
10/2001	PL	LA
Modifié	Dessiné	Vérifié



Shops modél
Allée du Vieux - 38130 - BP 172
38130 - SAINT HILAIRE DU ROSIER
Tél. 04 75 72 80 00 - Fax. 04 75 72 80 05
01.85.55.030

Ech : 1/5000

0 m 50 m 100 m



LES RIVIERES

ND

NBR9

NCR9

LES ARRIBERTS

LES SIBERTS

Risque glissements
terrains alea faible

Risque glissements
de terrain alea moyen à faible

Légende :

P : sondage de reconnaissance au tracto-pelle

K : essai d'infiltration

— Limite de zone NB

■ Déjà bâtie

Zone jeune : apte avec contraintes particulières

Pédologie : limon graveleux à galets

Perméabilité : > 500 mm/h


Epannage : 25 m2 de filtre à sable vertical non drainé

Zone verte : apte

Pédologie : sable argileux à galets


Perméabilité : 42 mm/h

Epannage : 25 m2 de tranchées filtrantes

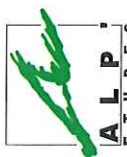

ALP
ET UDES
Ingénieurs - Conseils

Dossier n°308-12
Plan n°: 27 618

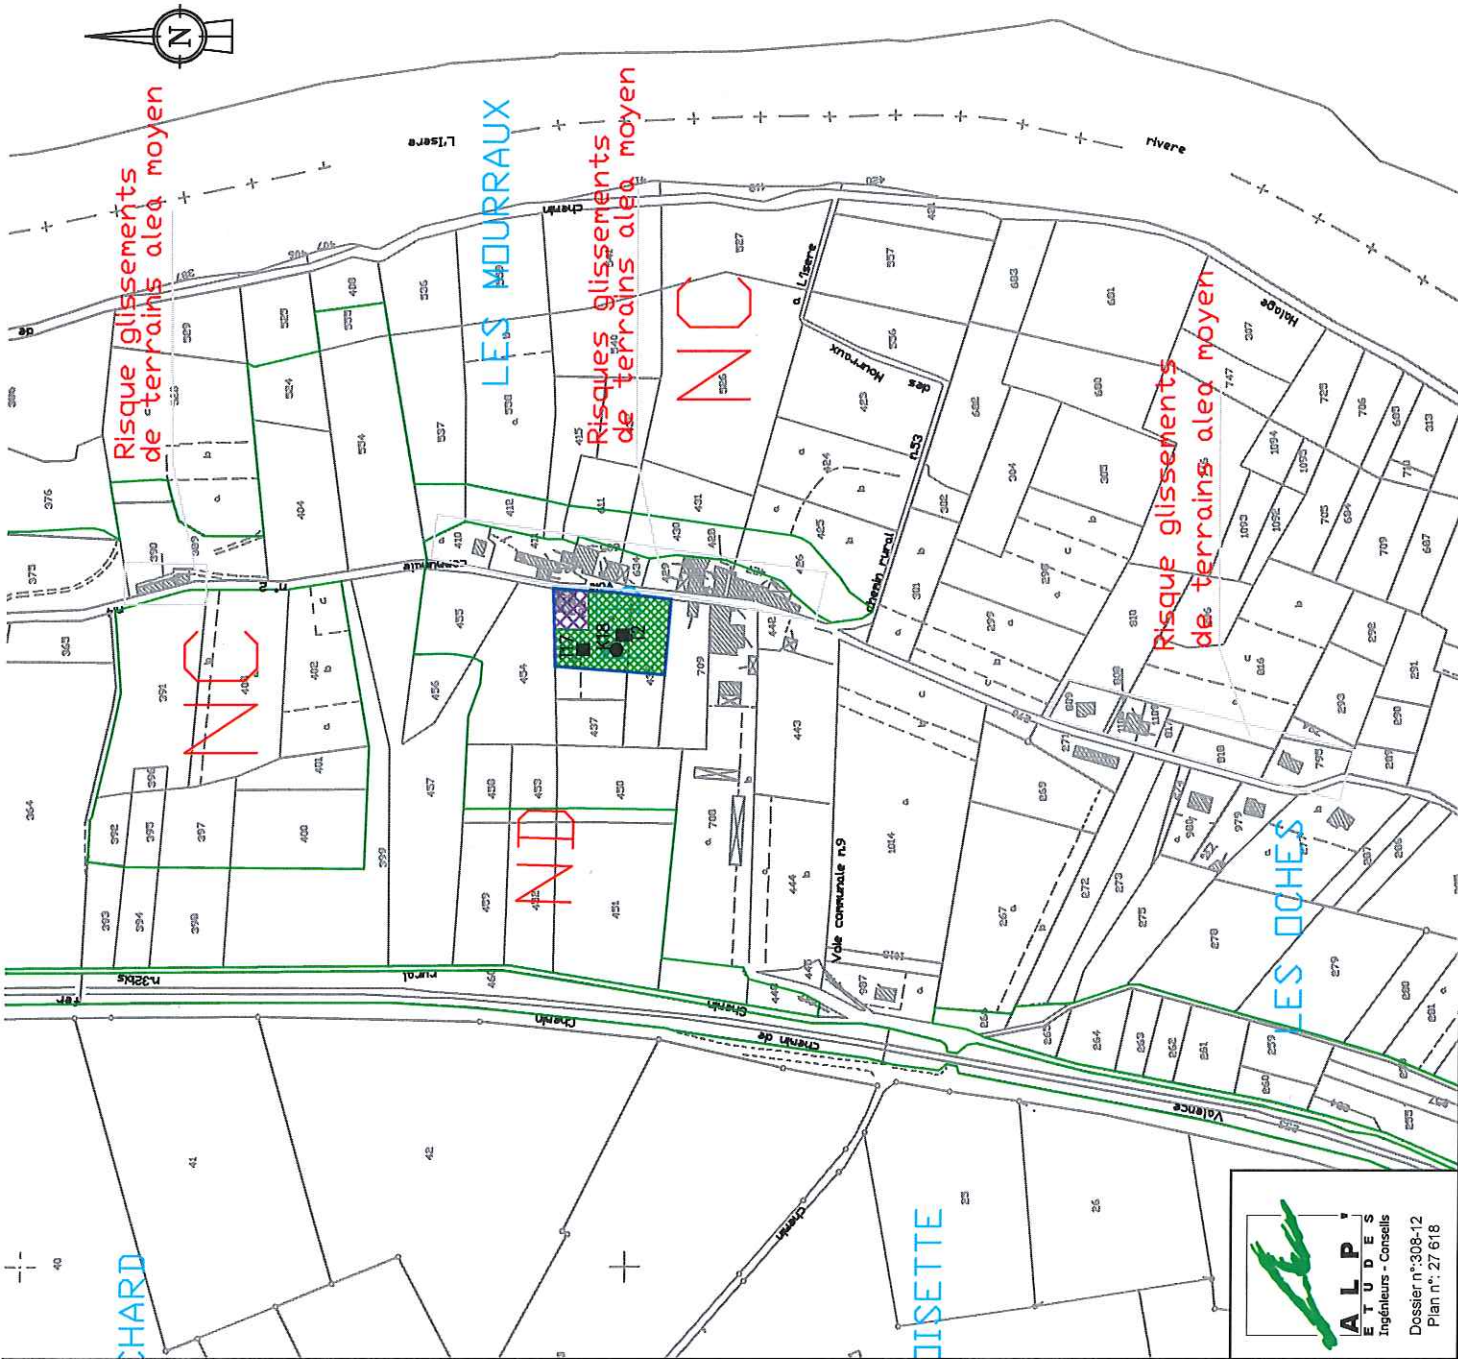

Département de l'Isère (38)	
Commune de Saint Hilaire du Rosier	
Zonage d'assainissement autonome	
Aptitude des sols à l'assainissement autonome	
Quartier des Mourraux	
Date	Dessiné
10/2001	PL
Modifié	Dessiné
	LA
Ech : 1/5000	
0 m 50 m 100 m	
Géoplin, société d'études	
01.8.5.5.030	



Site web :
www.geoplin.fr
24304 EXPRÉS DE PEUGEOT
Tél. 04 75 72 80 00-Fax 04 75 72 80 05

Légende :	
■	T : sondage de reconnaissance à la tarière
●	K : essai d'infiltration
—	Limite de zone NB
■	Déjà bâtie
■	Zone verte : apte
■	Pédologie : sable argileux à galets
■	Perméabilité : 90 mm/h
■	Epannage : 15 m2 de tranchées filtrantes



Dossier n°308-12
Plan n°: 27 618

